


配置図全体

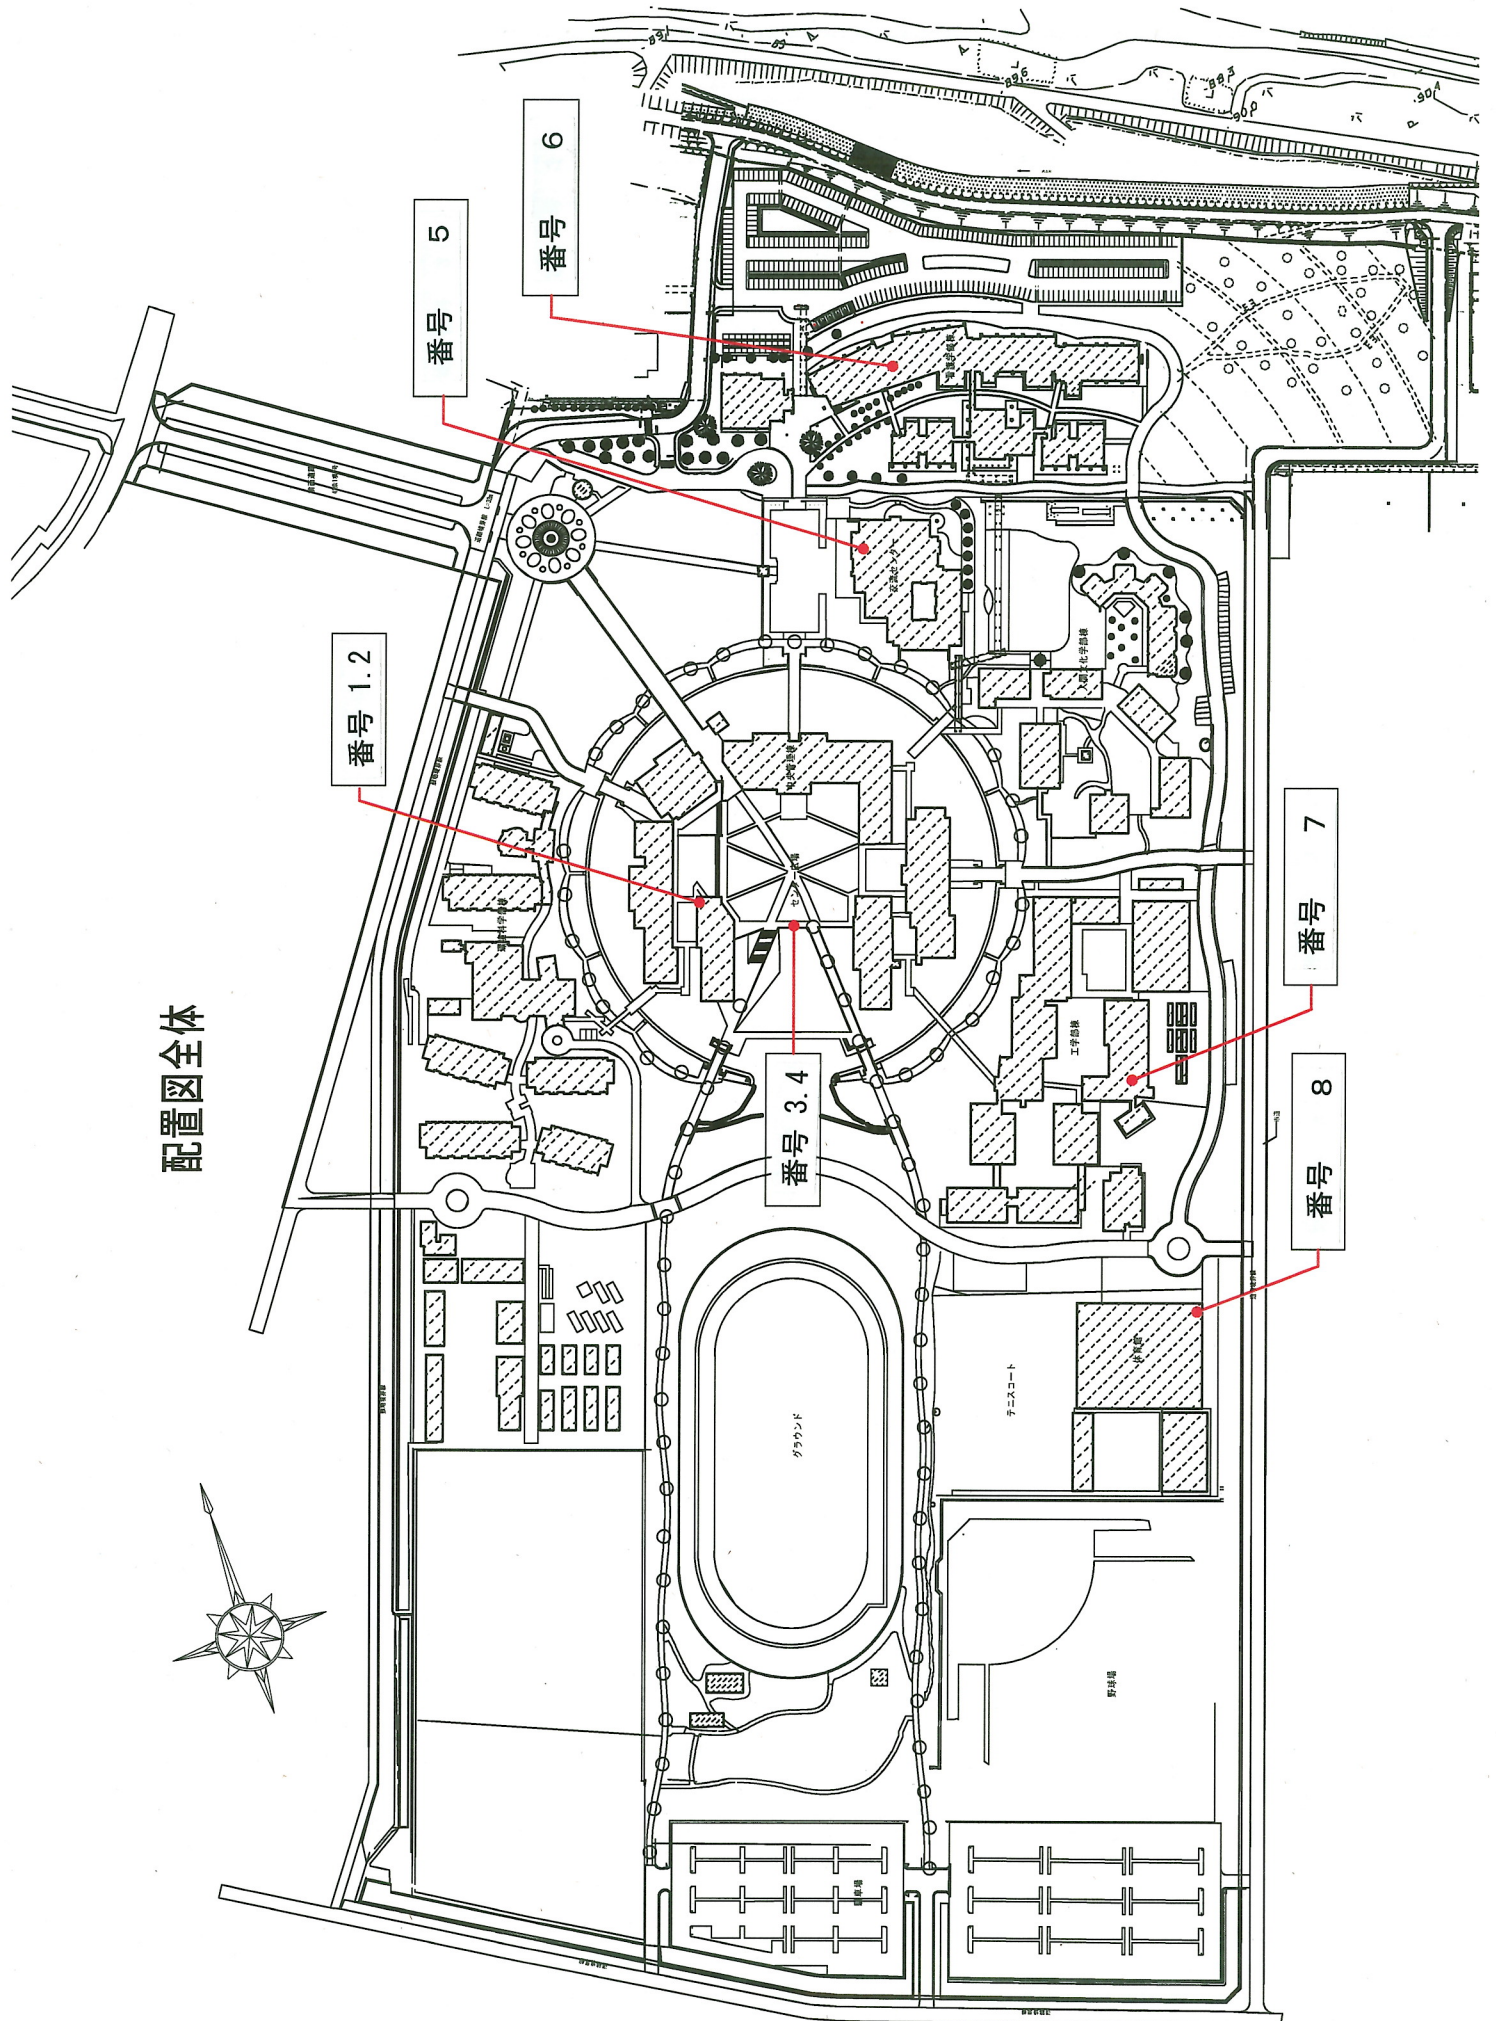

番号 1.2


番号 5

番号 6

番号 3.4


番号 7

番号 8

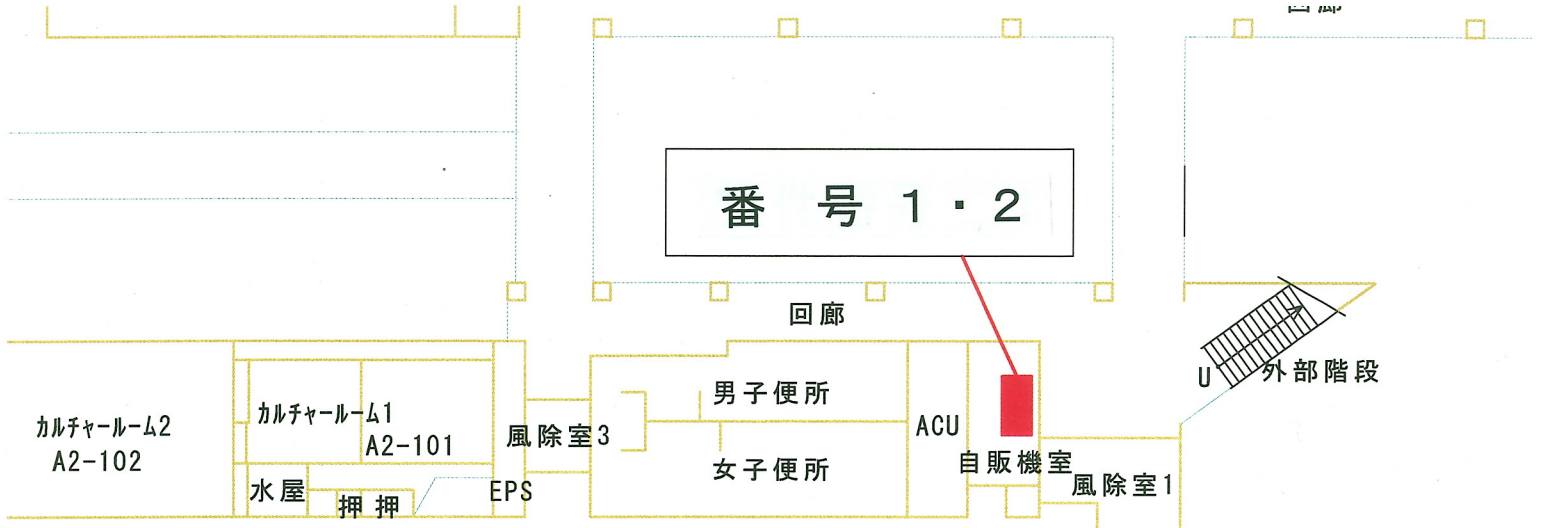

学生厚生棟 A2棟


学生ホール

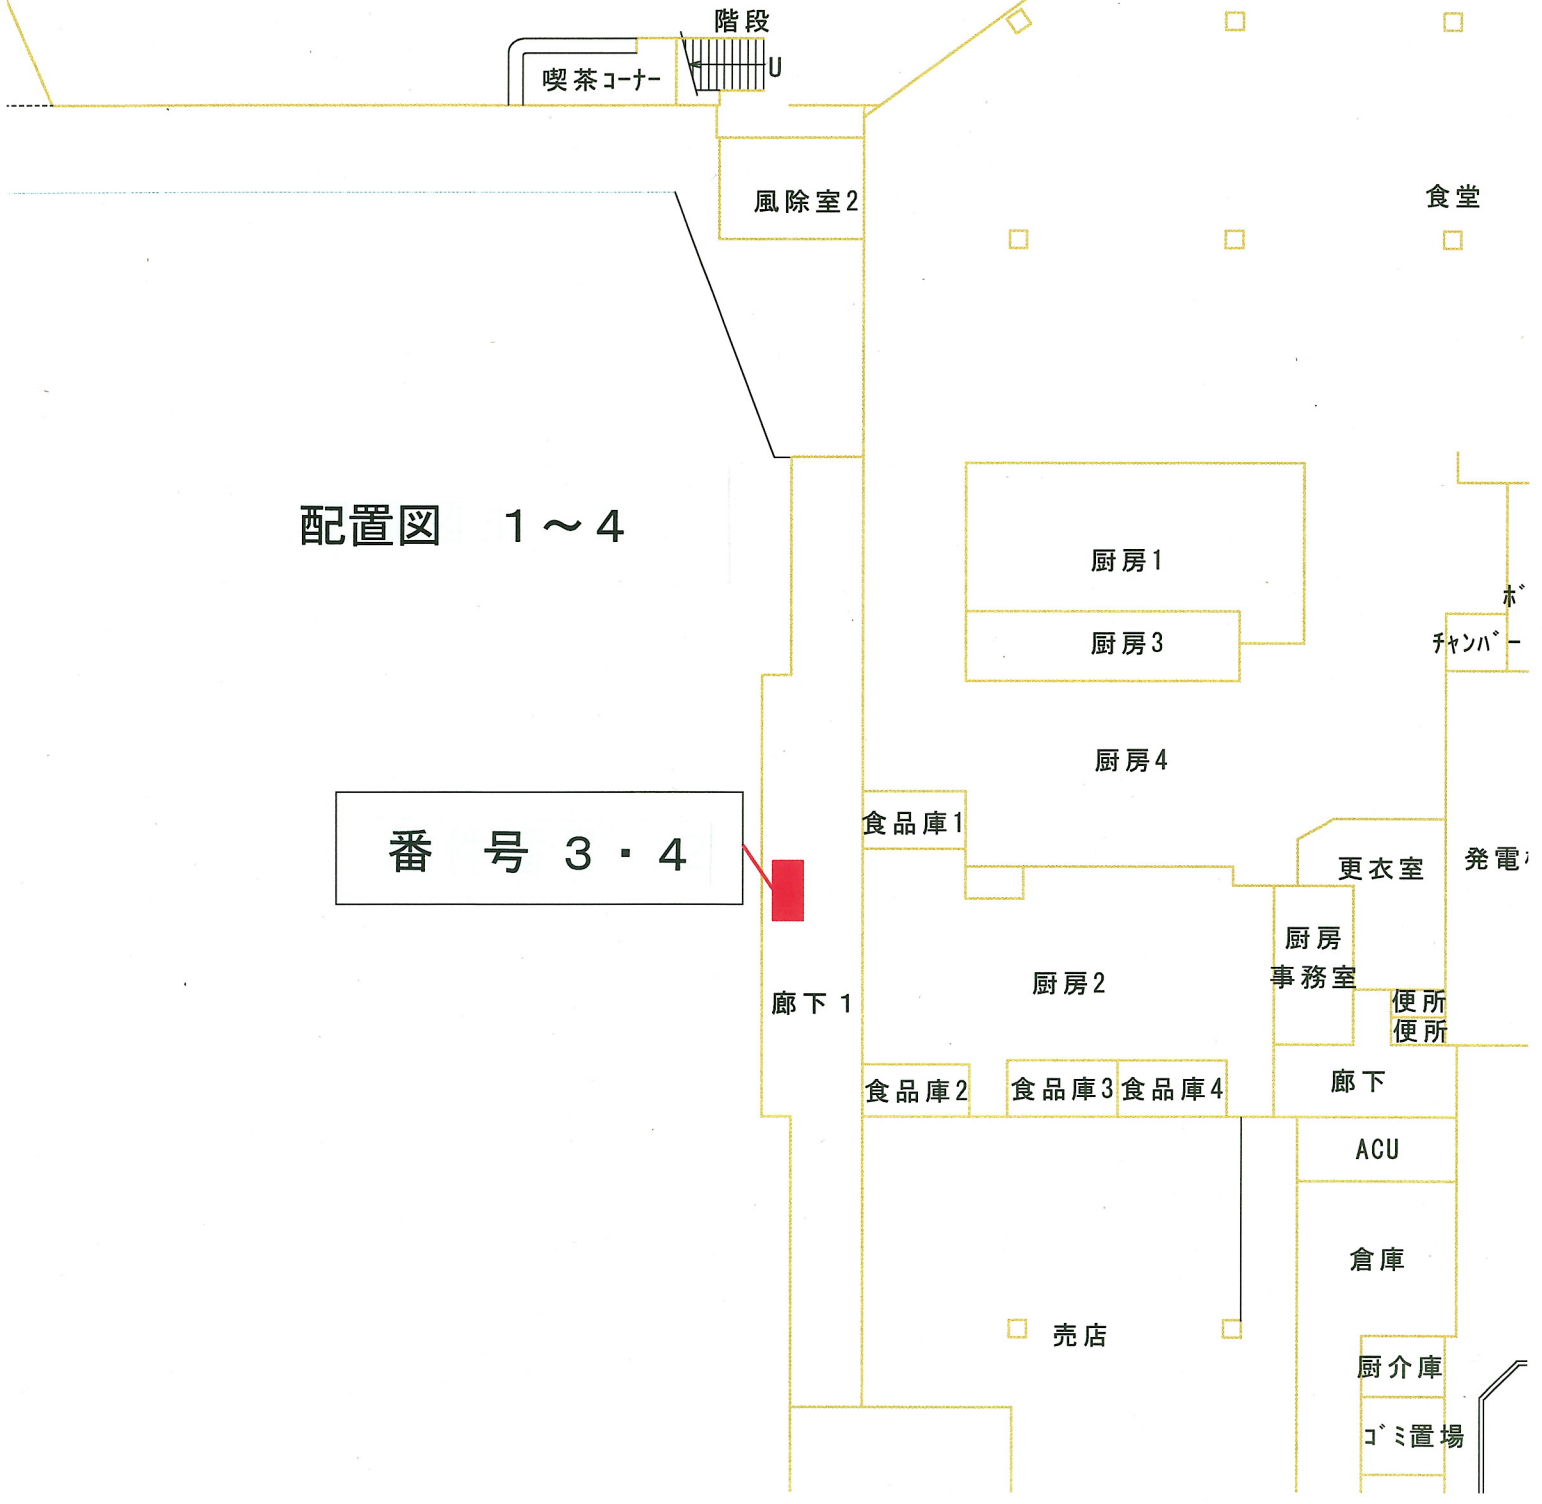


配置図 1~4


番号 3・4

配置図 5

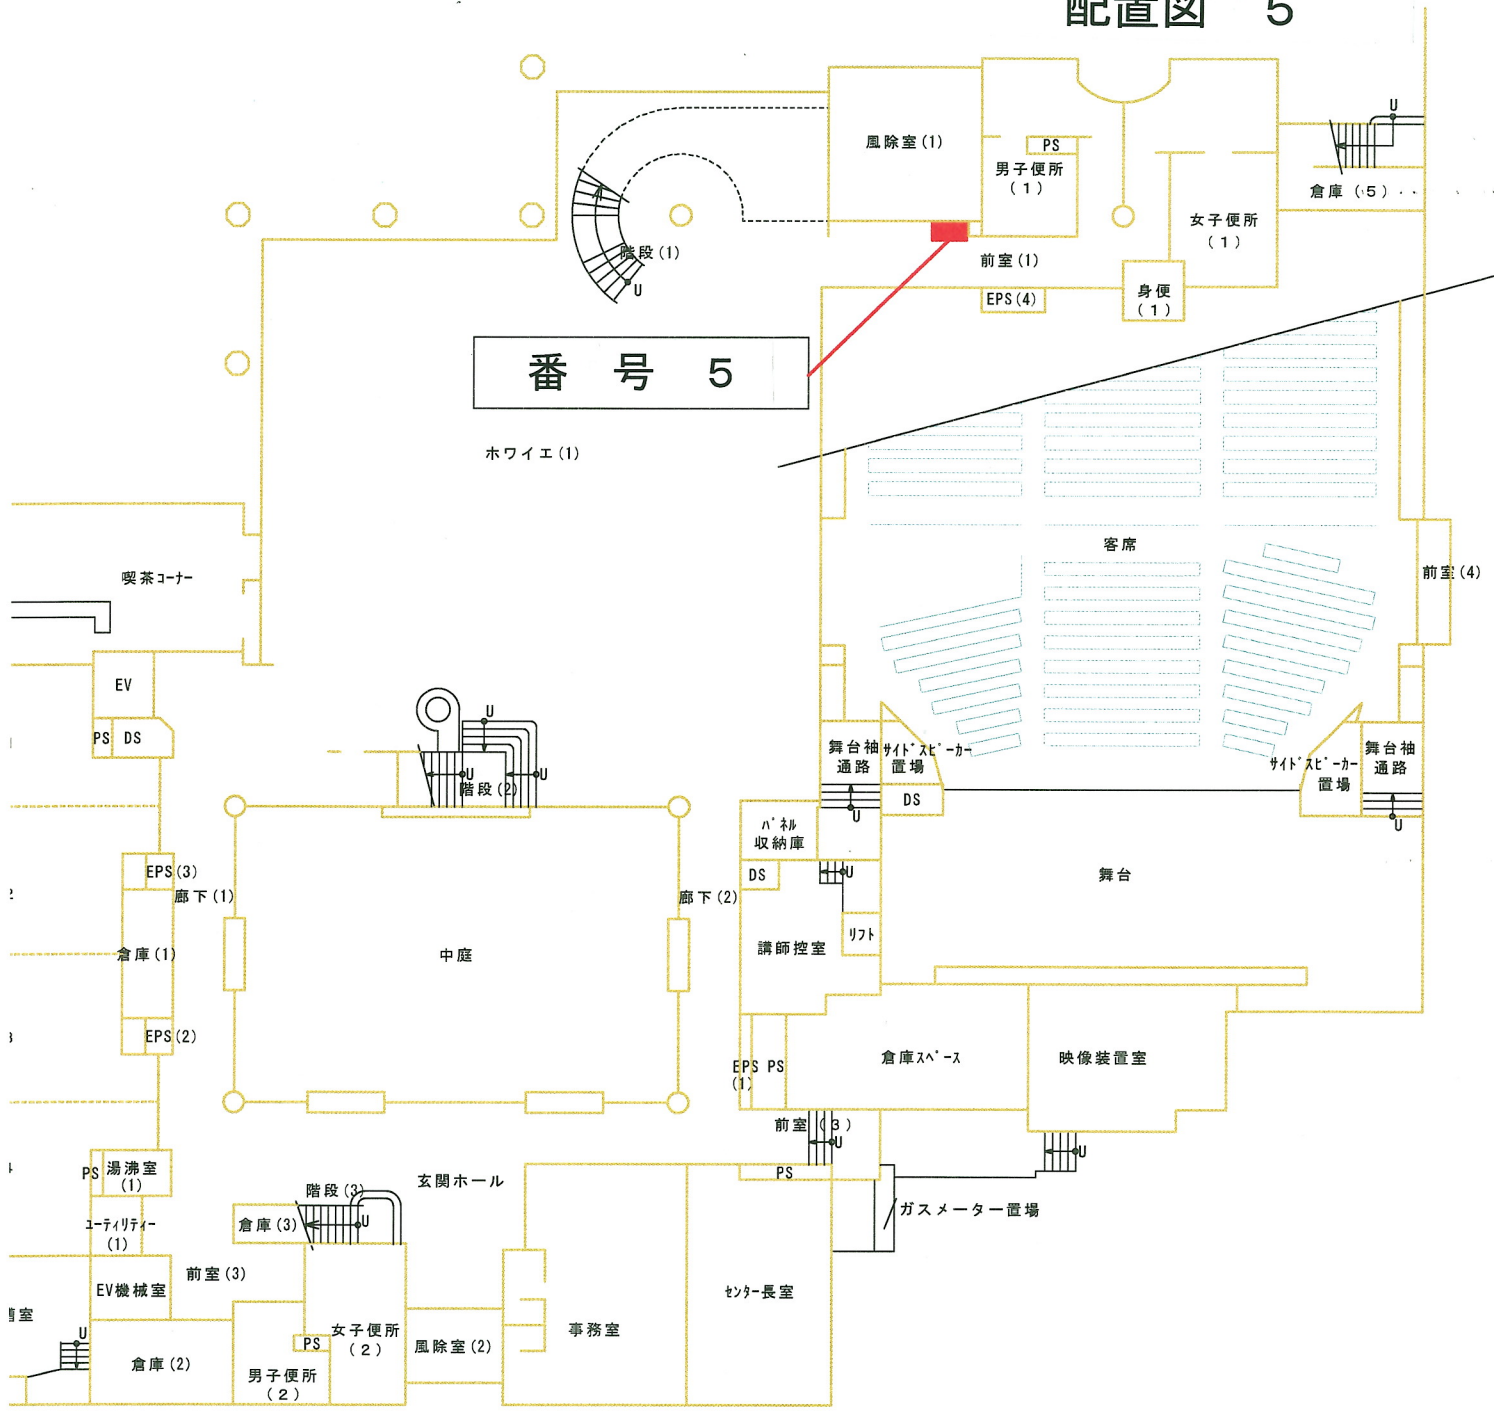


配置図 6

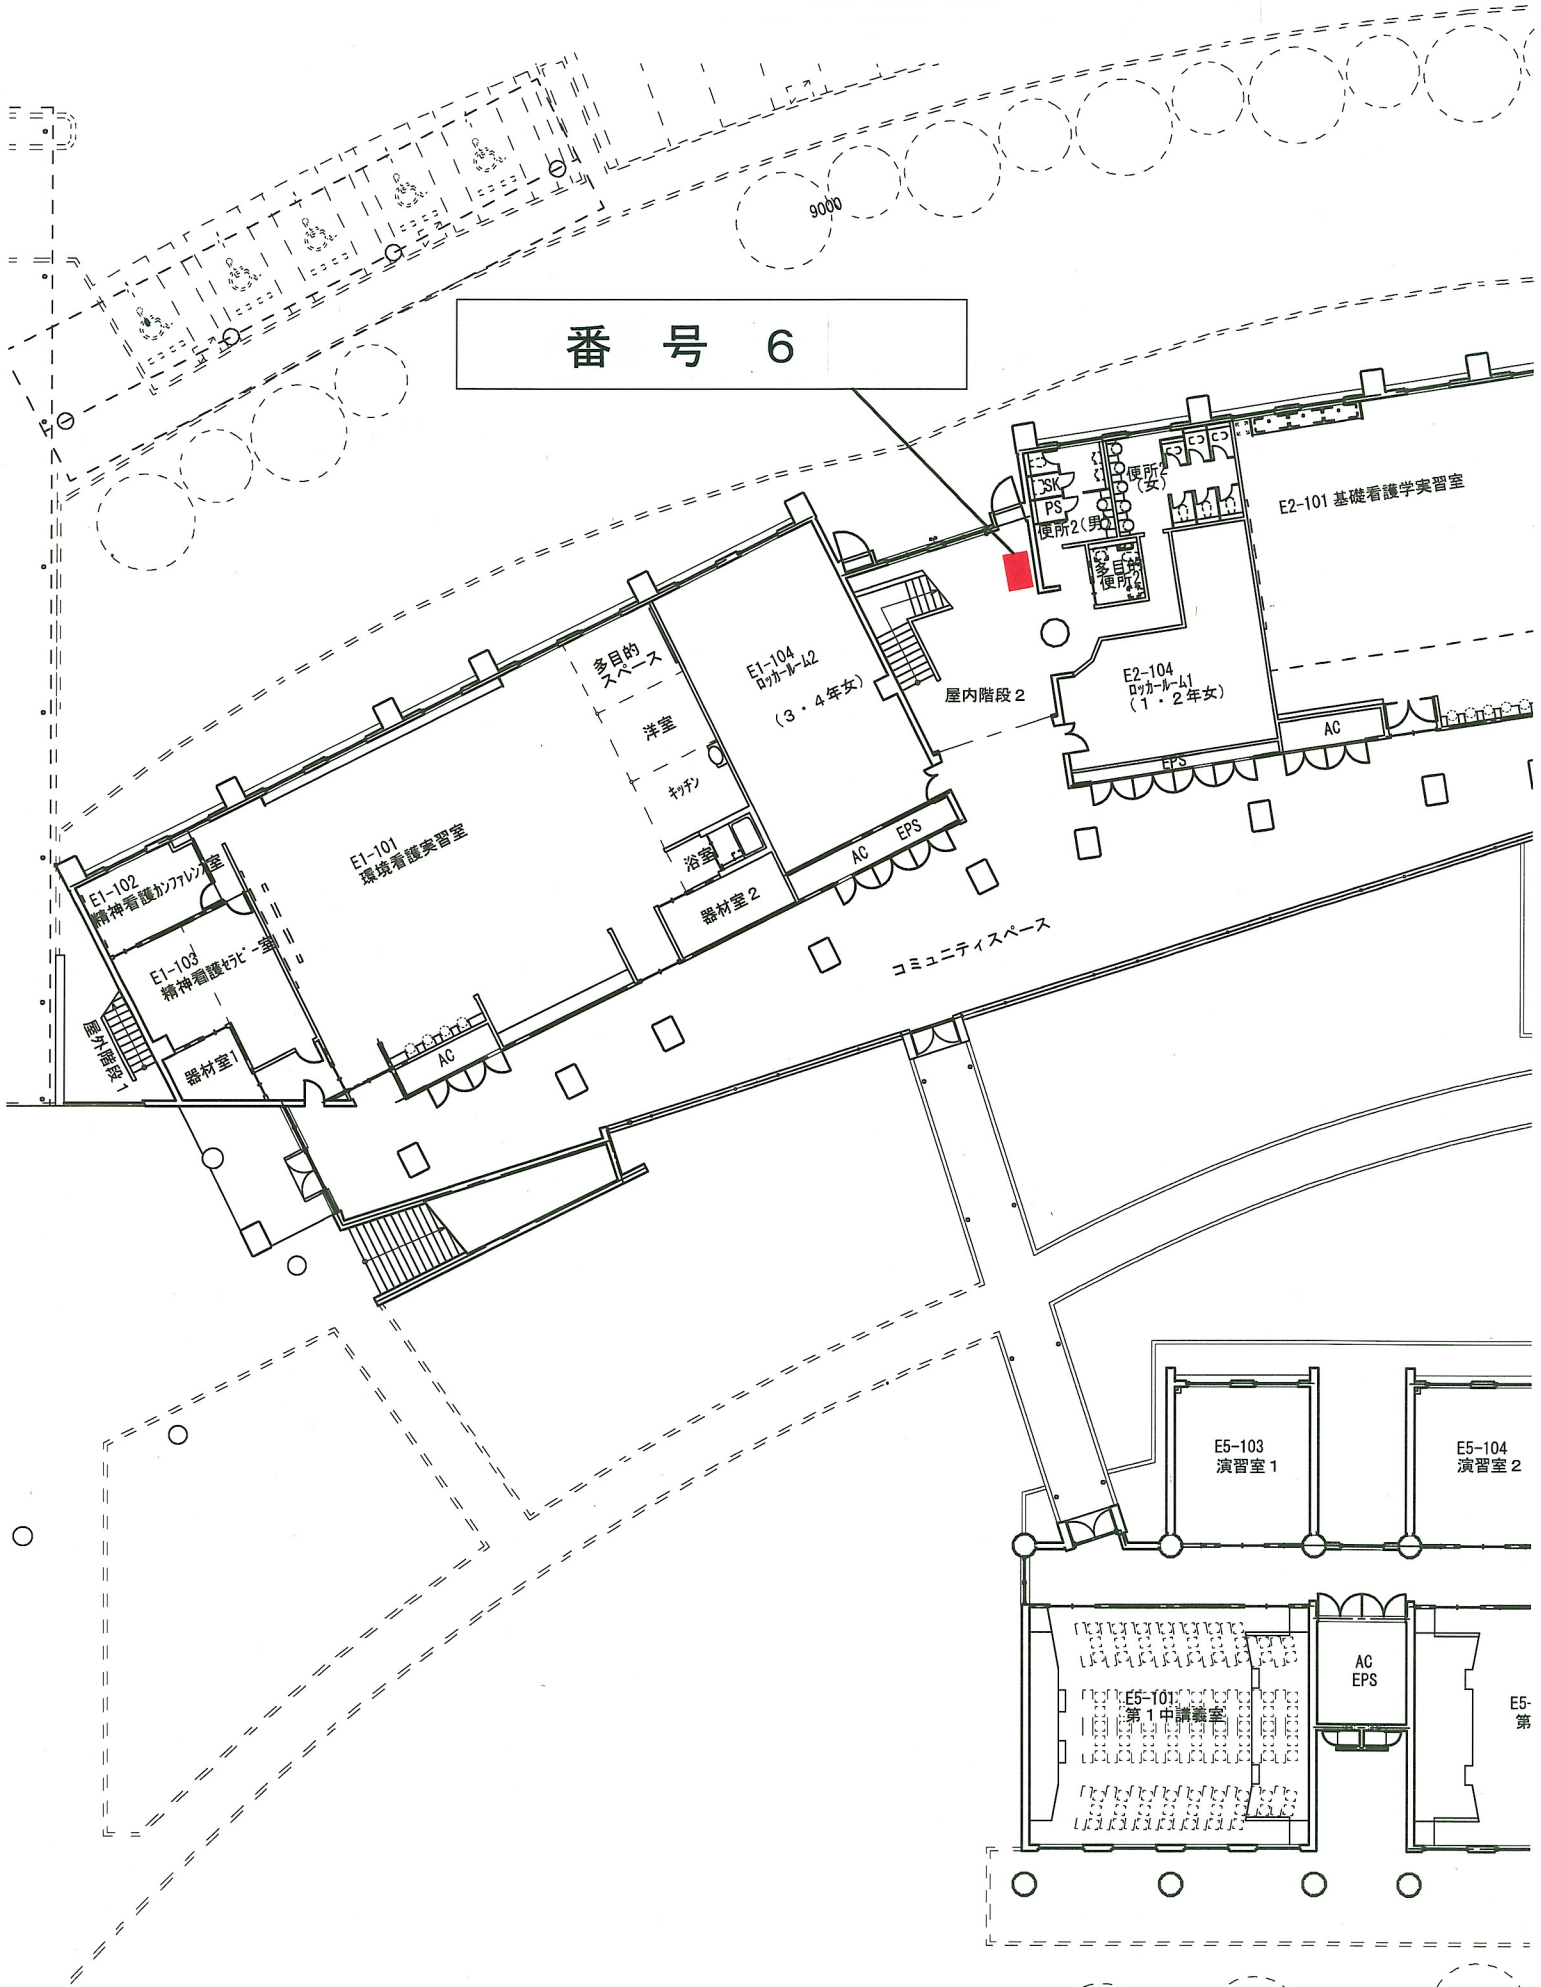

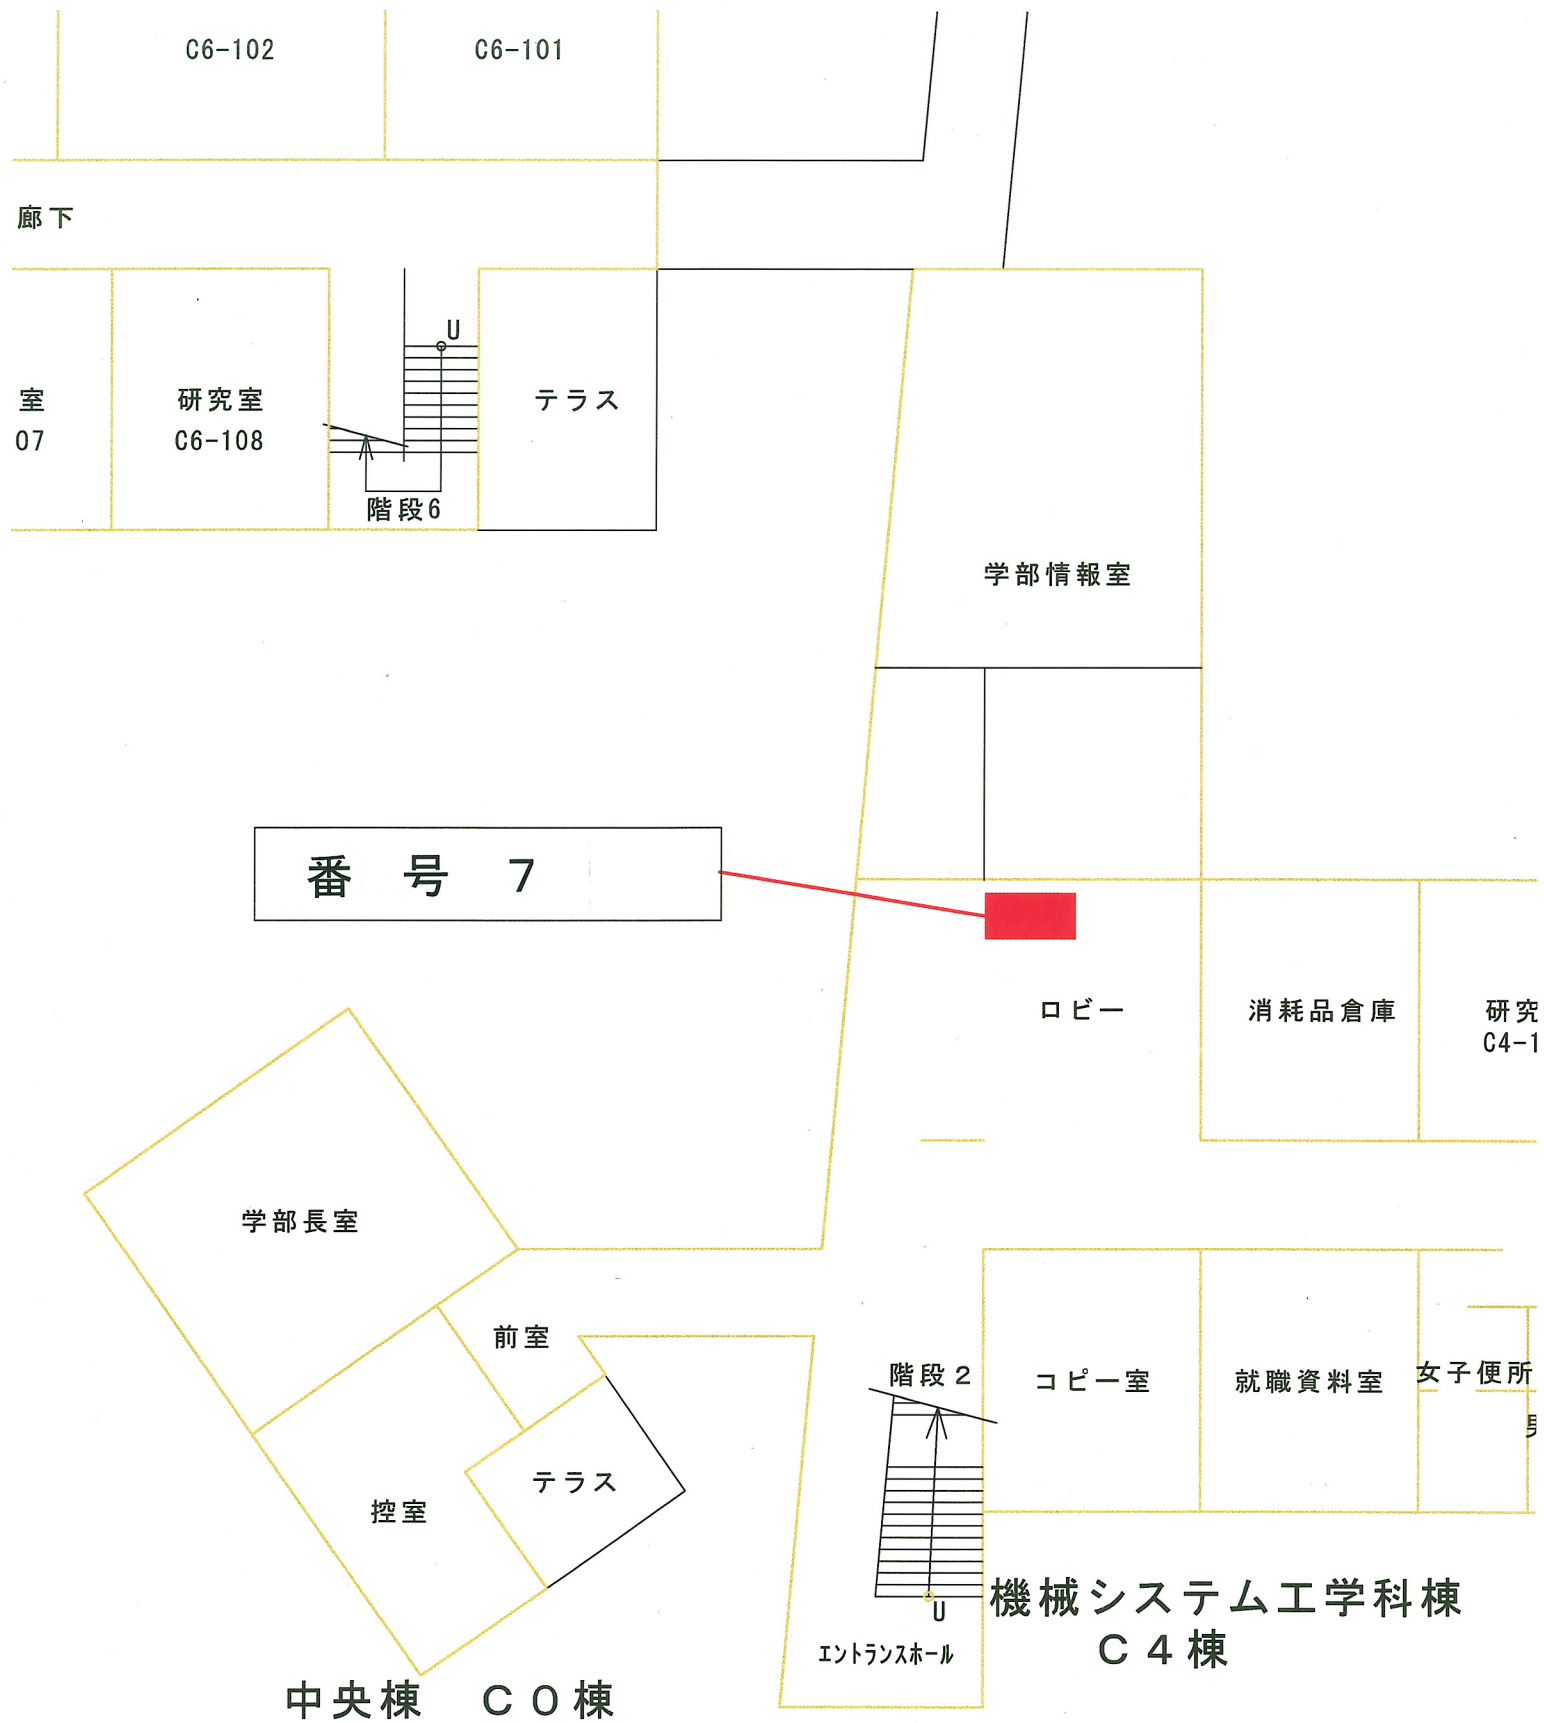

配置図 7

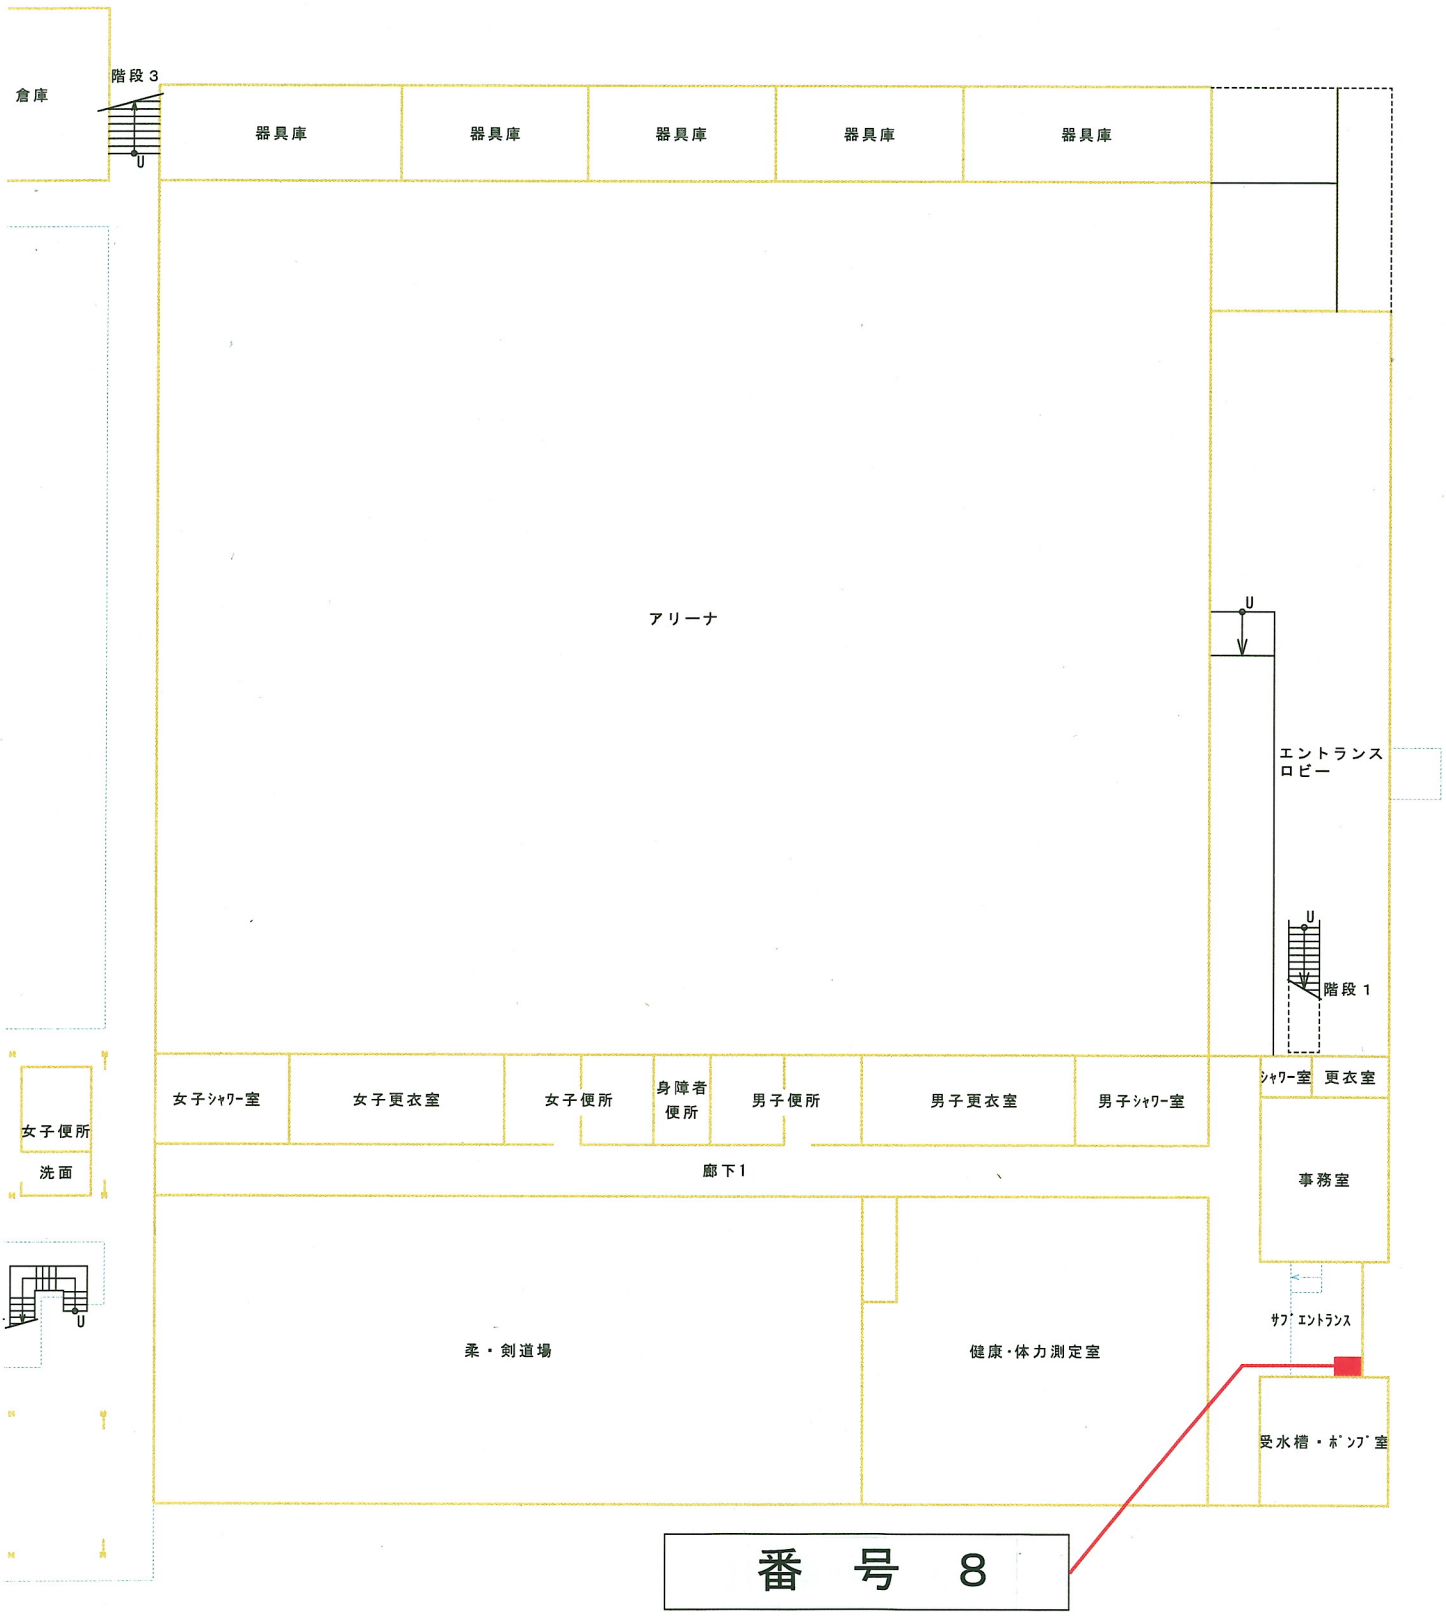

番号 8

配置図 8